


GRÁFICO 1

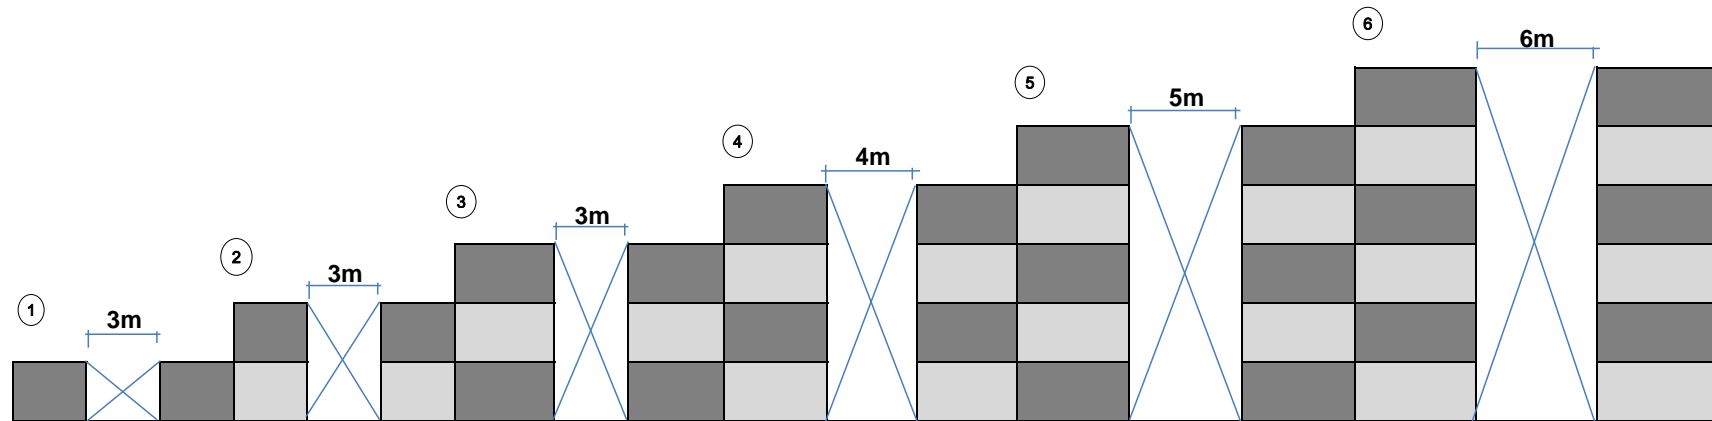

AISLAMIENTO SEGÚN ALTURA: $1/3 h$

1-3 PISOS: 3m

4 PISOS: 4m

5 PISOS: 5m

6 PISOS: 6m

Nota: Se aplicará siempre como dimensión del aislamiento la correspondiente a la edificación de mayor altura.